施設の配置図	縮尺	1/1500 (0 10 20 30 40 50 60 m)	学校名	牛久南　中学校	設置者コード	(都道府県) 08 (市町村) 219 (学校) 4635	整理番号	1514

凡例

建物

- (未とり) 未とりこわし建物
- (危) 危険建物
- (借) 借用建物
- (一時) 一時使用建物
- (屋外) 屋外環境整備事業によるもの
- (未完) 未完成建物

建築物以外の工作物等
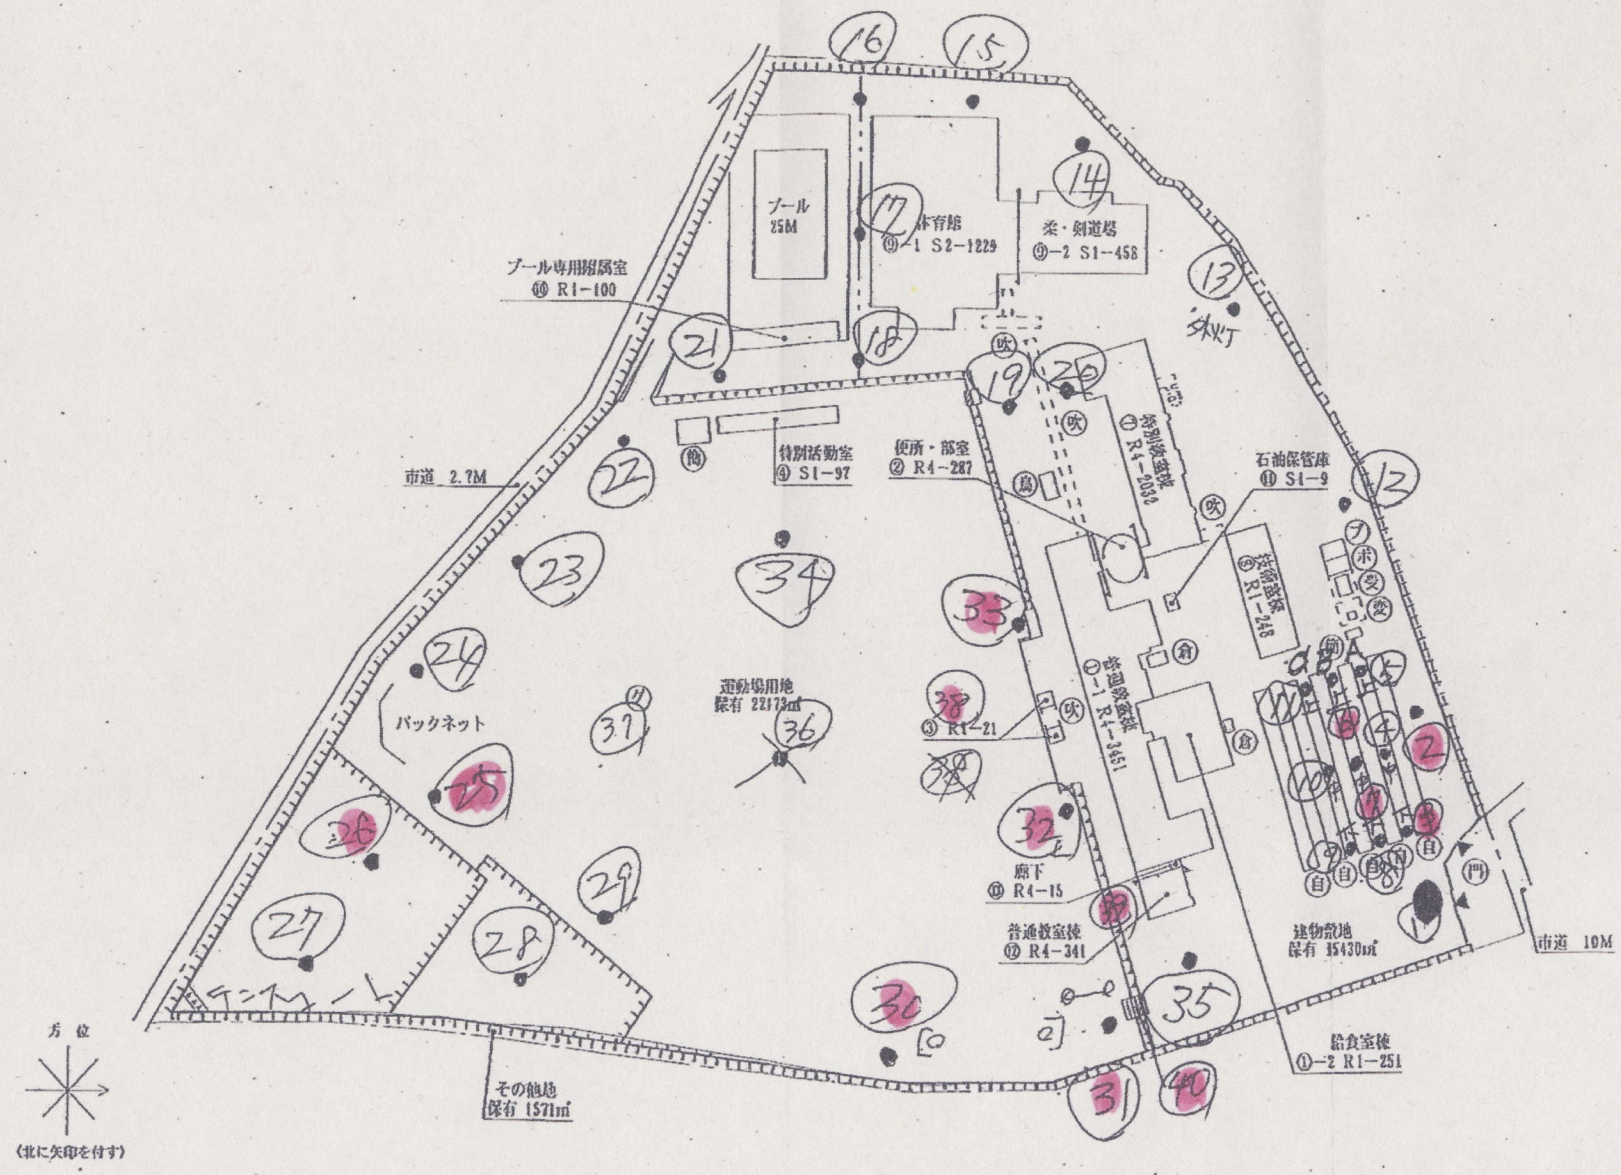
- (門) 正門、通用門
- 囲障
- (自) 自転車置場
- (ポ) ポンプ小屋
- (簡) 簡易な小規模建物
- (機) 機械室
- (変) 変電室
- (吹) 吹き抜けの渡廊下
- (受) 受水槽
- (グ) グラウンド
- (倉) 倉庫
- (鳥) 鳥小屋